



STADSWONING 1 EN 2

BOUWNUMMER 1 ALS GETEKEND, BOUWNUMMER 2 GESPIEGELD

SFEERPLATTEGROND

BEGANE GROND SCHAAL 1:100




STADSWONING 1 EN 2

BOUWNUMMER 1 ALS GETEKEND, BOUWNUMMER 2 GESPIEGELD

TECHNISCHE PLATTEGROND

BEGANE GROND SCHAAL 1:100

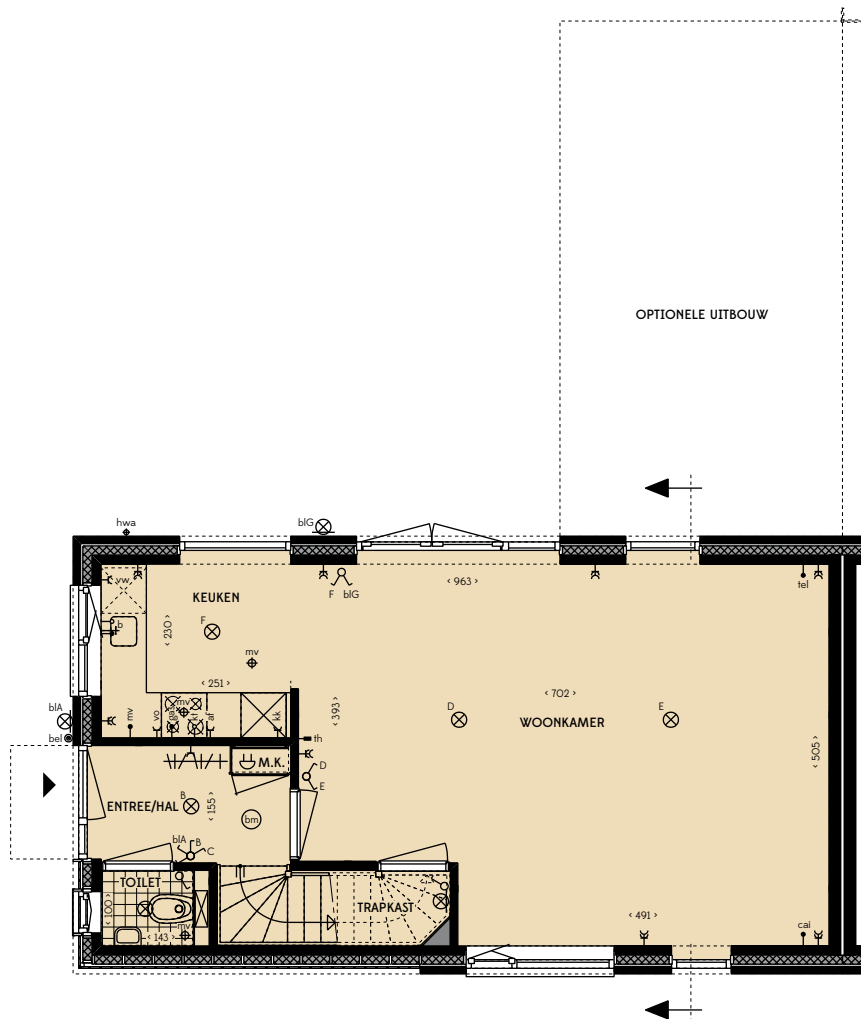



STADSWONING 1 EN 2

BOUWNUMMER 1 ALS GETEKEND, BOUWNUMMER 2 GESPIEGELD

SFEERPLATTEGROND

EERSTE VERDIEPING SCHAAL 1:100




STADSWONING 1 EN 2

BOUWNUMMER 1 ALS GETEKEND, BOUWNUMMER 2 GESPIEGELD

TECHNISCHE PLATTEGROND

EERSTE VERDIEPING SCHAAL 1:100

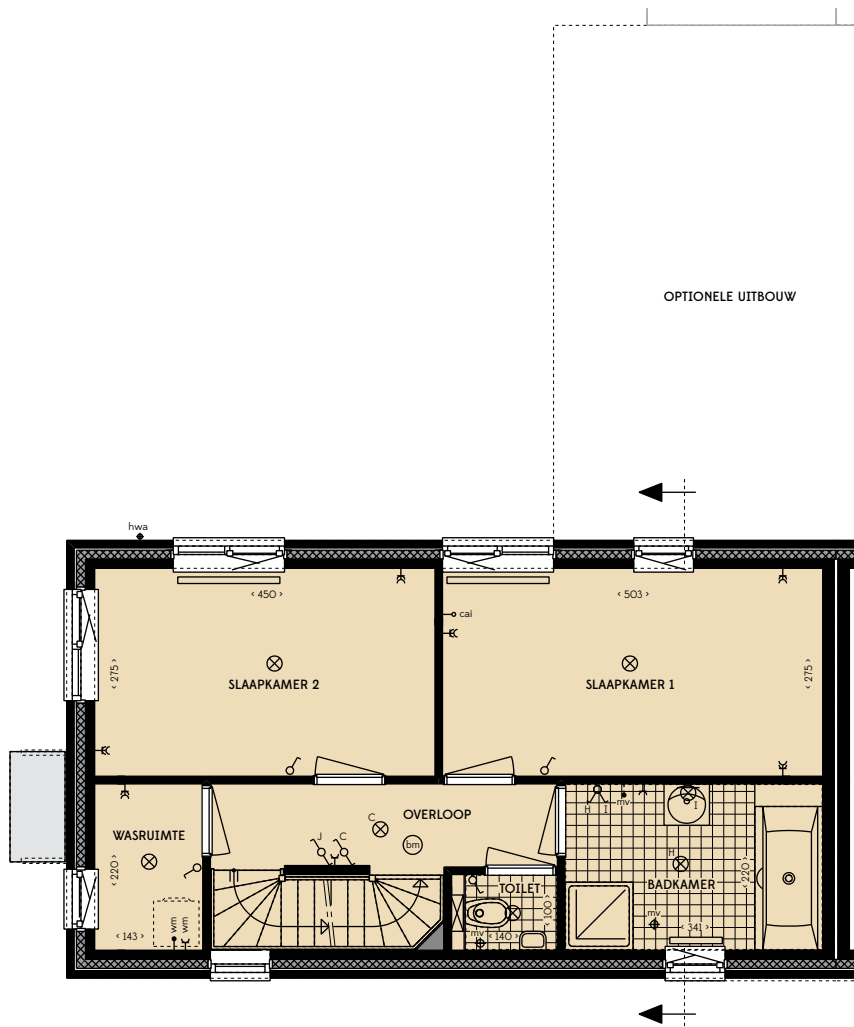



STADSWONING 1 EN 2

BOUWNUMMER 1 ALS GETEKEND, BOUWNUMMER 2 GESPIEGELD

SFEERPLATTEGROND

TWEEDE VERDIEPING SCHAAL 1:100




STADSWONING 1 EN 2

BOUWNUMMER 1 ALS GETEKEND, BOUWNUMMER 2 GESPIEGELD

TECHNISCHE PLATTEGROND

TWEEDE VERDIEPING SCHAAL 1:100

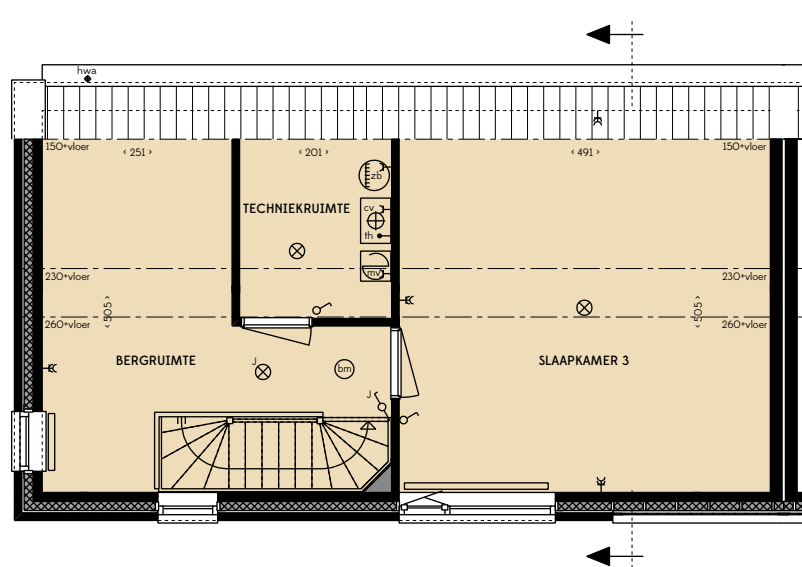



STADSWONING 3 EN 4

BOUWNUMMER 4 ALS GETEKEND, BOUWNUMMER 3 GESPIEGELD

SFEERPLATTEGROND

BEGANE GROND SCHAAL 1:100






STADSWONING 3 EN 4

BOUWNUMMER 4 ALS GETEKEND, BOUWNUMMER 3 GESPIEGELD

TECHNISCHE PLATTEGROND

BEGANE GROND SCHAAL 1:100

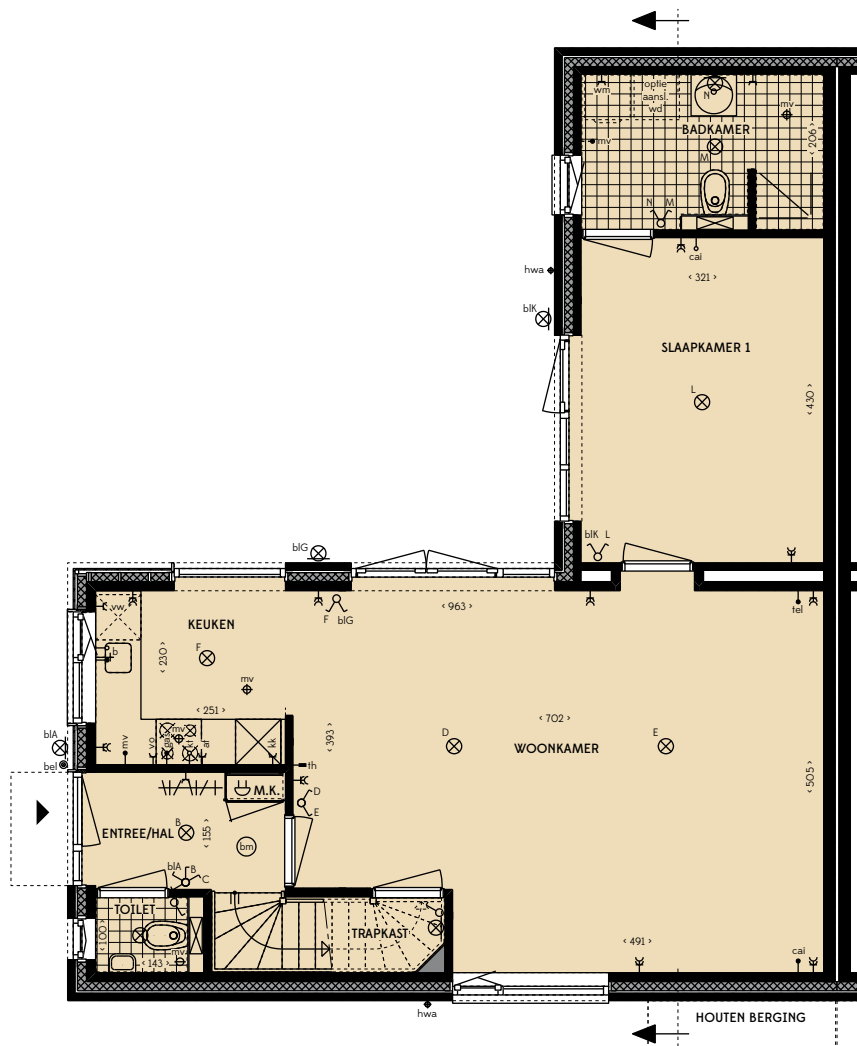



STADSWONING 3 EN 4

BOUWNUMMER 4 ALS GETEKEND, BOUWNUMMER 3 GESPIEGELD

SFEERPLATTEGROND

EERSTE VERDIEPING SCHAAL 1:100





STADSWONING 3 EN 4

BOUWNUMMER 4 ALS GETEKEND, BOUWNUMMER 3 GESPIEGELD

TECHNISCHE PLATTEGROND

EERSTE VERDIEPING SCHAAL 1:100

